

Rozsdamentes acél füstkivezető idom

LEIER előregyártott kéményfedlap
vakolt felületű kéménytesthez

Vízzáró tömítés

Rozsdamentes acél dilatációs hézag-tömítő gallér

LEIER LSK könnyűbeton kémény köpenyelem


Ásványgyapot szigetelő csőhéj

Samott füstcső

Szegélylemez, 20 cm-enként beütődübelekkel rögzítve,
szilikonmentes tömítőanyaggal tömítve

Kémény és falszegély lemez

Tartósan rugalmas tömítés

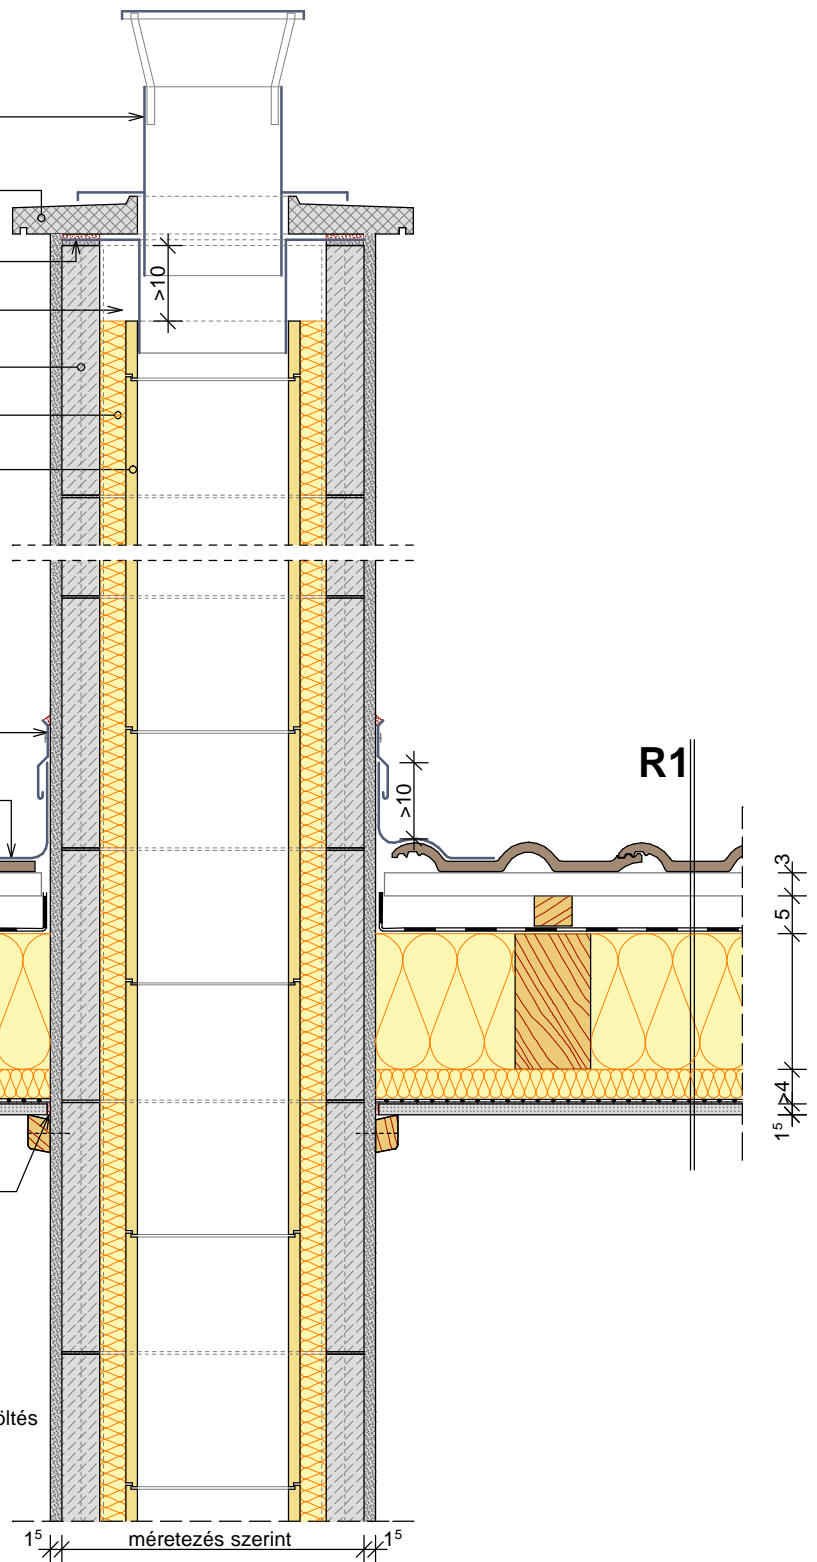

R1	
3 cm	Toscana/Veneto típusú LEIER beton tetőcserep
5 cm	Cserépléc, legalább 5 x 3 cm
5 cm	Ellenléc, legalább 5 x 5 cm + átszellőztetett légrés
1 rtg	Páraáteresztő tetőfólia, pl. LEIER Max-D Top100
	Méretezett ásványi szálás hőszigetelés
>4 cm	Burkolattartó váz + ásványi szálás hőszigetelés kitöltés
1 rtg	Párazáró fólia
1,5 cm	Belső gipszkarton burkolat

A bemutatott rajz a szerkezeti kialakítás egy lehetséges változatát ábázolja. A tervezett szerkezeteket minden esetben méretezendők, kialakításuk a vonatkozó előírásoknak és követelményeknek (tartószerkezeti, energetikai, akusztikai, stb.) megfelelő legyen!

RAJZSZÁM.

K-04-1

LÉPTÉK:

M=1:10

DÁTUM:

2007. április

KÉMÉNYÁTVÉZETÉS MAGASTETŐN

TETŐTÉR BEÉPÍTÉSÉNél, ERESZVONALLAL PÁRHUZAMOS METSZET