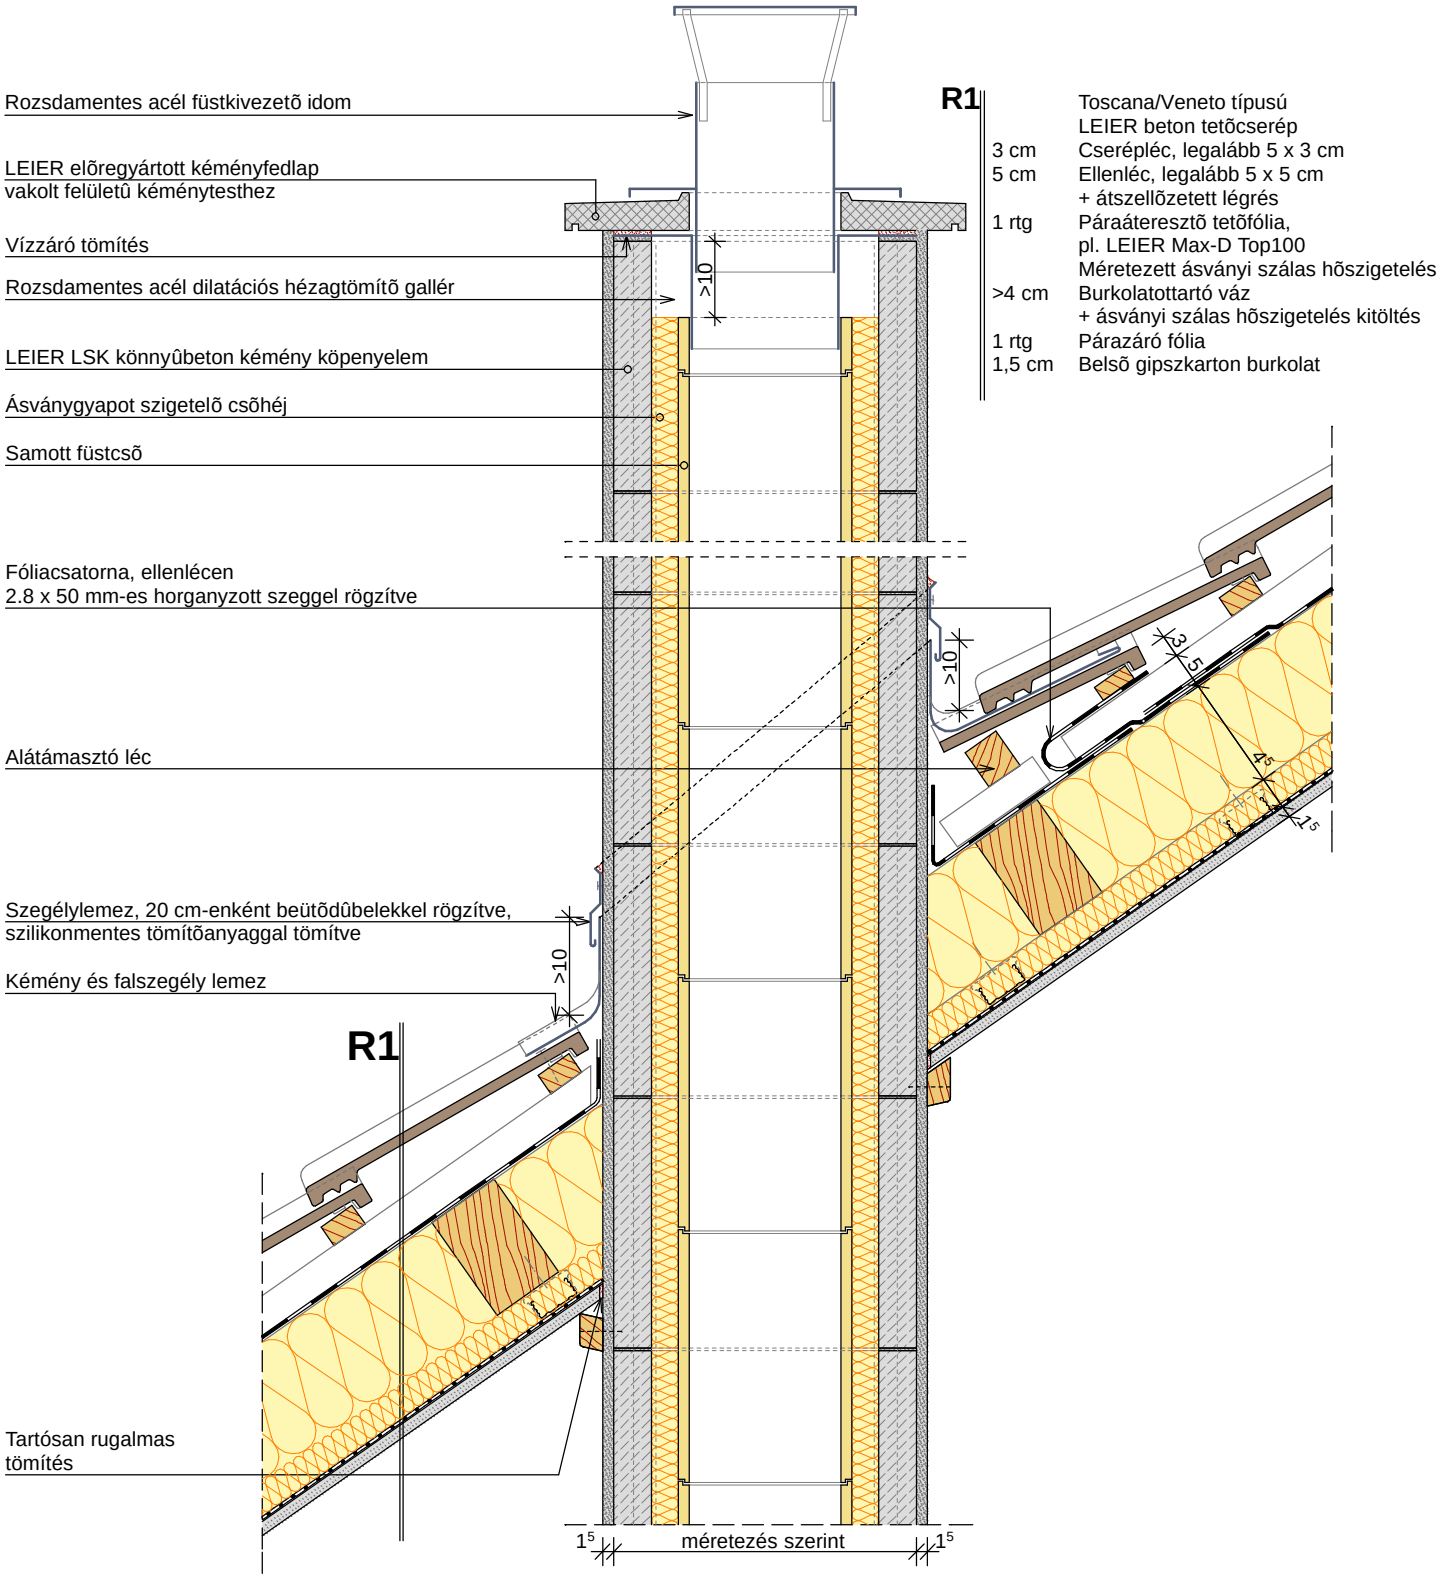


A bemutatott rajz a szerkezeti kialakítás egy lehetséges változatát ábázolja. A tervezett szerkezeteket minden esetben méretezendõek, kialakításuk a vonatkozó elõírásoknak és követelményeknek ( tartószerkezeti, energetikai, akusztikai, stb.) megfelelõ legyen!

| RAJZSZÁM. | LÉPTÉK: | DÁTUM: | |
|---|---|---|---|
| **K-04-2** | **M=1:10** | **2007. április** | **KÉMÉNYÁTVEZETÉS MAGASTETÕN**<br>TETÕTÉR BEÉPÍTÉSNÉL, ERESZVONALRA MERÕLEGES METSZET |

Tel: +36 96 512 000, Fax: +36 96 512 001, Email: info@leier.eu, Web: www.leier.eu, Cím: H-9024 Győr, Baross Gábor u. 42.